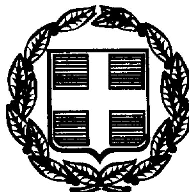




ΕΦΗΜΕΡΙΣ ΤΗΣ ΚΥΒΕΡΝΗΣΕΩΣ

ΤΗΣ ΕΛΛΗΝΙΚΗΣ ΔΗΜΟΚΡΑΤΙΑΣ

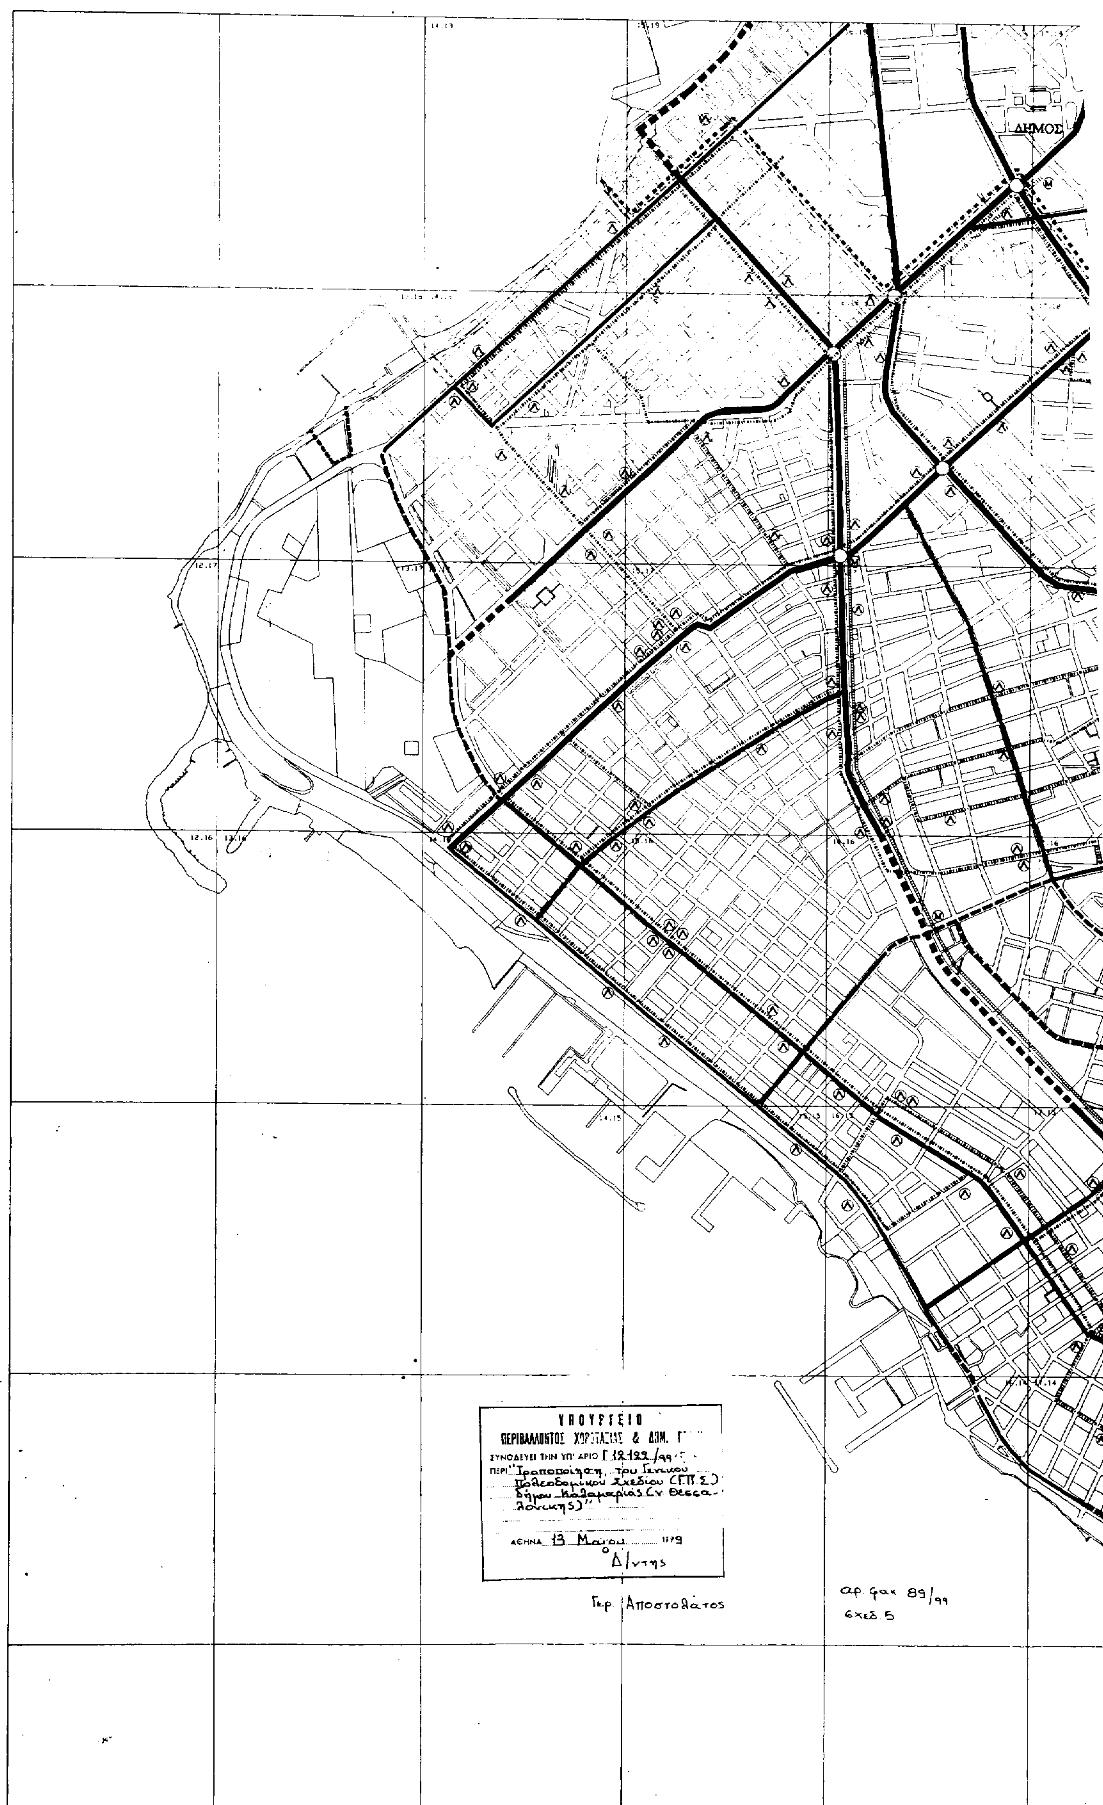
ΤΕΥΧΟΣ ΤΕΤΑΡΤΟ **Αρ. Φύλλου 650**

1 Σεπτεμβρίου 1999

ΔΙΟΡΘΩΣΕΙΣ ΣΦΑΛΜΑΤΩΝ

Στο ΦΕΚ 419/Δ΄/14.6.1999, όπου δημοσιεύθηκε η 12122/2761/13.5.1999 απόφαση του Υπουργού Περιβάλλοντος, Χωροταξίας και Δημοσίων Έργων «τροποποίηση Γενικού Πολεοδομικού Σχεδίου του Δήμου Καλαμαριάς» αντικαθίστανται τα εσφαλμένα διαγράμματα με τα ορθά που έχουν ως εξής:

(Από το Υπ. ΠΕ.ΧΩ.Δ.Ε.)


ΔΗΜΟΣ
ΥΠΟΥΡΓΕΙΟ
ΠΕΡΙΒΑΛΛΟΝΤΟΣ ΧΩΡΟΤΑΞΙΑΣ & ΔΗΜ. Ε
ΣΥΝΟΔΕΥΕΙ ΤΗΝ ΥΠ' ΑΡΙΘ Γ 12122 /99
ΠΕΡΙ "Τροποποίηση του Γενικού Πολεοδομικού Σχεδίου (Γ.Π.Σ.) δήμου Καλαμαριάς (ν. Θεσσαλονίκης)"
ΑΘΗΝΑ 13 Μαΐου 1999
Ο Δ/ντης
Γερ. Αποστολάτος
αρ. φακ. 89/99
σχεδ. 5

ΘΕΣΣΑΛΟΝΙΚΗΣ

ΔΗΜΟΣ ΠΥΛΑΙΑΣ

ΝΕΑ ΔΙΑΓΩΝΙΟΣ

Υ.ΠΕ.ΧΩ.ΔΕ.

ΟΡΓΑΝΙΣΜΟΣ ΡΥΘΜΙΣΤΙΚΟΥ ΣΧΕΔΙΟΥ & ΠΡΟΣΤΑΣΙΑΣ ΠΕΡΙΒΑΛΛΟΝΤΟΣ ΘΕΣΣΑΛΟΝΙΚΗΣ

ΥΠΟΜΝΗΜΑ

ΟΡΙΑ ΠΕΡΙΟΧΩΝ

- ΟΡΙΑ ΔΗΜΩΝ ΚΑΙ ΚΟΙΝΟΤΗΤΩΝ / Municipality and community limits
- ΟΡΙΑ ΣΧΕΔΙΟΥ ΠΟΛΗΣ - ΟΡΙΑ Γ.Π.Σ. (κόκκινη γραμμή) / Town-plan boundaries ~ G.P.S. limits (red line)
- ΟΡΙΑ ΕΓΚΕΚΡ. ΣΧΕΔΙΟΥ ΠΟΛΗΣ 98 / Town-plan limits 1998

ΙΕΡΑΡΧΗΣΗ ΟΔ. ΔΙΚΤΥΟΥ

- ΕΛΕΥΘΕΡΗ ΛΕΩΦΟΡΟΣ / Motorway
- ΠΡΩΤΕΥΩΝ ΑΞΟΝΑΣ (ΑΡΤΗΡΙΑ) / Arterial street
- ΔΕΥΤΕΡΕΥΩΝ ΑΞΟΝΑΣ (ΣΥΛΛΕΚΤΗΡΙΑ) / Collector street
- ΣΙΔΗΡΟΔΡΟΜΙΚΗ ΓΡΑΜΜΗ / Railway
- ΣΥΣΤΗΜΑ ΠΕΖΟΔΡΟΜΩΝ / Pedestrian ways
- ΣΥΣΤΗΜΑ ΠΟΔΗΛΑΤΟΔΡΟΜΩΝ / Cycle ways
- ΙΣΟΠΕΔΟΣ ΚΟΜΒΟΣ / Intersection
- ΑΝΙΣΟΠΕΔΟΣ ΚΟΜΒΟΣ / Multi-level junction
- ΔΙΚΤΥΟ ΑΣΤΙΚΩΝ ΛΕΩΦ. ΓΡΑΜΜΩΝ / Local bus lines
- ΔΙΚΤΥΟ ΥΠΕΡΑΣΤ. ΛΕΩΦ. ΓΡΑΜΜΩΝ / Intercity bus lines
- ΔΙΚΤΥΟ ΜΕΤΡΟ / Metro

ΕΓΚΑΤ. ΜΕΣΩΝ ΜΑΖΙΚΩΝ ΜΕΤΑΦΟΡΩΝ

- ΕΓΚΑΤΑΣΤΑΣΕΙΣ Μ. Μ. ΜΕΤΑΦΟΡΑΣ / Public transport installations
- ΣΙΔΗΡΟΔΡΟΜΙΚΟΣ ΣΤΑΘΜΟΣ / Railway station
- ΣΤΑΘΜΟΣ ΛΕΩΦΟΡΕΙΩΝ / Bus station — Α: ΑΣΤΙΚΑ / Local; Υ: ΥΠΕΡΑΣΤΙΚΑ / Intercity
- ΣΤΑΘΜΟΣ ΦΟΡΤΗΓΩΝ / Truck station
- ΛΙΜΑΝΙ-ΜΑΡΙΝΑ / Harbor
- ΑΕΡΟΔΡΟΜΙΟ / Airport
- ΕΛΙΚΟΔΡΟΜΙΟ / Heliport

ΕΘΝΙΚΟ ΤΥΠΟΓΡΑΦΕΙΟ
Για τεχνικούς λόγους, στο σχεδιάγραμμα έγινε σμίκρυνση κατά ποσοστό 30 %

ΑΝΑΘΕΩΡΗΣΗ ΓΕΝΙΚΟΥ ΠΟΛΕΟΔΟΜΙΚΟΥ ΣΧΕΔΙΟΥ ΔΗΜΟΥ ΚΑΛΑΜΑΡΙΑΣ

ΚΕΝΤΡΟ Φ.Χ. 1.-100.000 Φ= 40 45 Λ= 22 45 ΑΝΑΤ. ΓΚΡΗΝ.	ΥΠΟΒΑΘΡΑ: ΨΗΦΙΑΚΗ ΑΝΑΠΑΡΑΓΩΓΗ ΠΙΝΑΚΙΔΩΝ ΡΥΜΟΤΟΜΙΑΣ ΑΠΟ G.I.S. Δ. ΚΑΛΑΜΑΡΙΑΣ	ΜΕΛΕΤΗΤΗΣ ΤΕΧΝΙΚΗ ΥΠΗΡΕΣΙΑ Δ.ΚΑΛΑΜΑΡΙΑΣ

ΔΙΑΝΟΜΗ ΠΙΝΑΚΙΔΩΝ 1-1.000

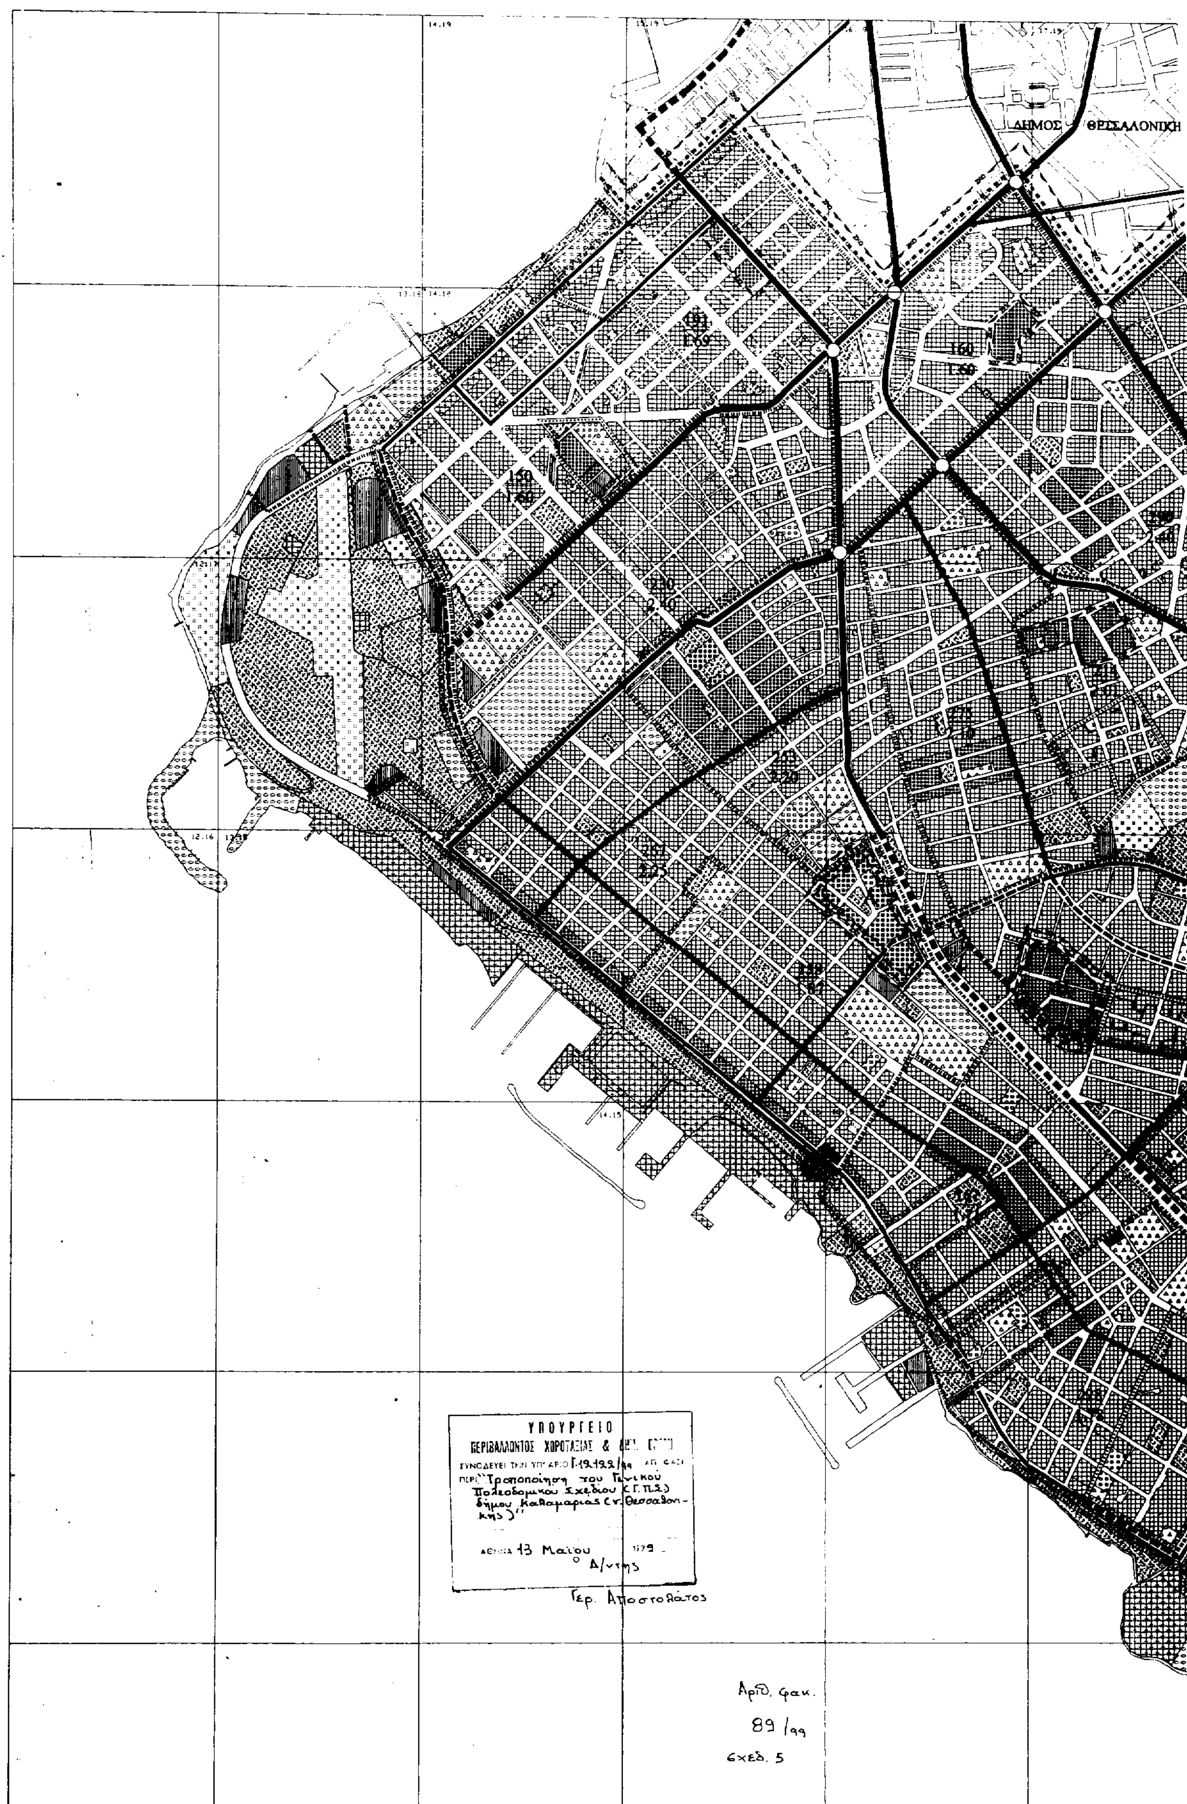
Ο ΣΥΝΤΑΞΑΣ
ΑΓΓΕΛΙΔΗΣ ΙΩΑΝΝΗΣ
αρχιτέκτων-πολεοδόμος
με ανάθεση έργου στο Δ.ΚΑΛΑΜΑΡΙΑΣ

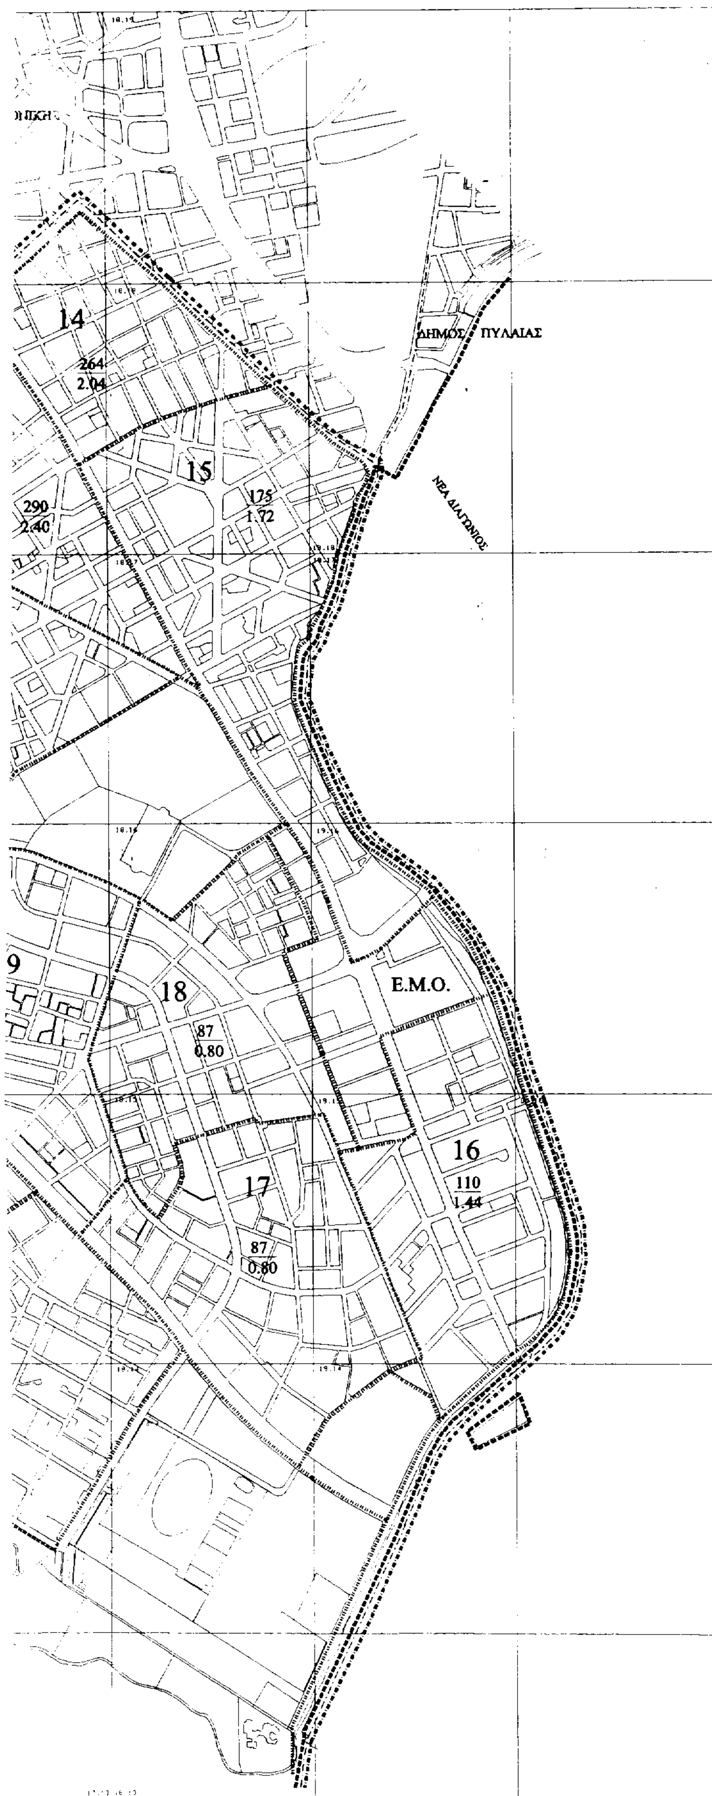
Ο ΠΡΟΙΣΤΑΜΕΝΟΣ ΤΗΣ Δ. Τ. ΥΠΗΡΕΣΙΩΝ Δ. ΚΑΛΑΜΑΡΙΑΣ
ΧΡΗΣΤΟΣ ΣΑΡΗΓΙΑΝΝΗΣ
ΑΓΡ. ΤΟΠΟΓΡΑΦΟΣ ΜΗΧ-ΚΟΣ

Ο ΑΝΤΙΔΗΜΑΡΧΟΣ
ΣΠΥΡΙΔΩΝ ΖΛΑΤΑΝΟΣ

ΠΟΛΕΟΔΟΜΙΚΗ ΟΡΓΑΝΩΣΗ

ΧΑΡΤΗΣ	ΕΙΔΟΣ ΣΧΕΔΙΟΥ	
Π -2.1.2.	ΜΕΤΑΦΟΡΙΚΗ ΥΠΟΔΟΜΗ	
ΚΛΙΜΑΚΑ 1 : 5000		
ΧΡΟΝΟΣ ΣΥΝΤΑΞΗΣ :	ΔΗΜΟΣ	ΚΑΛΑΜΑΡΙΑΣ
ΜΑΙΟΣ 1998	ΝΟΜΟΣ	ΘΕΣΣΑΛΟΝΙΚΗΣ


ΔΗΜΟΣ ΘΕΣΣΑΛΟΝΙΚΗΣ
ΥΠΟΥΡΓΕΙΟ
ΠΕΡΙΒΑΛΛΟΝΤΟΣ ΧΩΡΟΤΑΞΙΑΣ &
ΣΥΝΟΔΕΥΕΙ ΤΗΝ ΥΠ' ΑΡΙΘ. Γ-19.122/99
ΠΕΡΙ "Τροποποίηση του Γενικού Πολεοδομικού Σχεδίου (Γ.Π.Σ.) δήμου Καλαμαριάς (ν. Θεσσαλονίκης)"
ΑΘΗΝΑ 13 Μαΐου 1999
Ο Δ/ντης
Γερ. Αποστολάτος
Αριθ. φακ.
89/99
σχεδ. 5



Υ.ΠΕ.ΧΩ.ΔΕ.

ΟΡΓΑΝΙΣΜΟΣ ΡΥΘΜΙΣΤΙΚΟΥ ΣΧΕΔΙΟΥ & ΠΡΟΣΤΑΣΙΑΣ ΠΕΡΙΒΑΛΛΟΝΤΟΣ ΘΕΣΣΑΛΟΝΙΚΗΣ

ΥΠΟΜΝΗΜΑ

ΟΡΙΑ ΠΕΡΙΟΧΩΝ

ΟΡΙΑ ΔΗΜΩΝ ΚΑΙ ΚΟΙΝΟΤΗΤΩΝ

ΟΡΙΑ ΣΧΕΔΙΟΥ ΠΟΛΗΣ - ΟΡΙΑ Γ.Π.Σ. (κόκκινη γραμμή)

ΟΡΙΟ ΟΙΚΙΣΜΟΥ ΠΡΟ ΤΟΥ 1923

ΟΡΙΑ ΕΓΚΕΚΡ. ΣΧΕΔΙΟΥ ΠΟΛΗΣ 98
Town-plan limits 1998

ΟΡΙΑ ΠΟΛΕΟΔΟΜΙΚΩΝ ΕΝΟΤΗΤΩΝ - ΓΕΙΤΟΝΙΩΝ
Urban unit limits

1/2 — 1. ΜΙΚΤΗ ΠΥΚΝΟΤΗΤΑ κατ/κμ ΚΑΤΑ ΠΟΛΕΟΔΟΜΙΚΗ ΕΝΟΤΗΤΑ
1 Brutto density per urban-unit
2. ΜΕΣΟΣ ΣΥΝΤΕΛΕΣΤΗΣ ΔΟΜΗΣΗΣ ΚΑΤΑ ΠΟΛΕΟΔΟΜΙΚΗ ΕΝΟΤΗΤΑ
2 Average plot-ratio per urban unit

1,2,...,17 ΑΡΙΘΜΗΣΗ ΓΕΙΤΟΝΙΩΝ

ΕΘΝΙΚΟ ΤΥΠΟΓΡΑΦΕΙΟ
Για τεχνικούς λόγους στο σχεδιάγραμμα έγινε σμίκρυνση κατά ποσοστό 30 %

ΑΝΑΘΕΩΡΗΣΗ ΓΕΝΙΚΟΥ ΠΟΛΕΟΔΟΜΙΚΟΥ ΣΧΕΔΙΟΥ ΔΗΜΟΥ ΚΑΛΑΜΑΡΙΑΣ

ΚΕΝΤΡΟ Φ.Χ. 1.-100.000 Φ= 40 45 Λ= 23 45 ΑΝΑΤ. ΓΕΡΙΝ.	ΥΠΟΒΑΘΡΑ : ΨΗΦΙΑΚΗ ΑΝΑΠΑΡΑΓΩΓΗ ΠΙΝΑΚΙΔΩΝ ΡΥΜΟΤΟΜΙΑΣ ΑΠΟ G.I.S. Δ. ΚΑΛΑΜΑΡΙΑΣ	ΜΕΛΕΤΗΤΗΣ ΤΕΧΝΙΚΗ ΥΠΗΡΕΣΙΑ Δ.ΚΑΛΑΜΑΡΙΑΣ
ΔΙΑΝΟΜΗ ΠΙΝΑΚΙΔΩΝ 1-1.000		Ο ΣΥΝΤΑΞΑΣ ΑΓΓΕΛΙΔΗΣ ΙΩΑΝΝΗΣ αρχιτέκτων-πολεοδόμος με σύμβαση έργου στο Δ.ΚΑΛΑΜΑΡΙΑΣ
		Ο ΠΡΟΪΣΤΑΜΕΝΟΣ ΤΗΣ Δ. Τ. ΥΠΗΡΕΣΙΩΝ Δ. ΚΑΛΑΜΑΡΙΑΣ ΧΡΗΣΤΟΣ ΣΑΡΗΓΙΑΝΝΗΣ ΑΓΡ. ΤΟΠΟΓΡΑΦΟΣ ΜΗΧ-ΚΟΣ
		Ο ΑΝΤΙΔΗΜΑΡΧΟΣ ΣΠΥΡΙΔΩΝ ΖΛΑΤΑΝΟΣ

ΠΟΛΕΟΔΟΜΙΚΗ ΟΡΓΑΝΩΣΗ

ΧΑΡΤΗΣ Π-1.5.	ΕΙΔΟΣ ΣΧΕΔΙΟΥ ΠΥΚΝΟΤΗΤΕΣ ΚΑΙ Σ.Δ.	
ΚΛΙΜΑΚΑ 1 : 5000		
ΧΡΟΝΟΣ ΣΥΝΤΑΞΗΣ : ΜΑΙΟΣ 1998	ΔΗΜΟΣ ΝΟΜΟΣ	ΚΑΛΑΜΑΡΙΑΣ ΘΕΣΣΑΛΟΝΙΚΗΣ


ΥΠΟΥΡΓΕΙΟ
ΔΗΜΟΣ ΘΕΣΣΑΛΟΝΙΚ
ΥΠΟΥΡΓΕΙΟ
ΠΕΡΙΒΑΛΛΟΝΤΟΣ ΧΩΡΟΤΑΞΙΑΣ & ΔΗΜ. ΕΡΓΩΝ
ΣΥΝΟΔΕΥΕΙ ΤΗΝ ΥΠ' ΑΡΙΘ Γ.12192/99
ΠΕΡΙ "Τροποποίηση του Γενικού Πολεοδομικού Σχεδίου (Γ.Π.Σ.)" δήμου Καλαμαριάς (ν. Θεσσαλονίκης)
ΑΘΗΝΑ 13 Μαΐου 99
Ο Δ/ντης
Γερ. Αποστολάτος
αρ. φακ. 89/99
σχεδ. 5

ΘΕΣΣΑΛΟΝΙΚΗΣ

ΔΗΜΟΣ ΠΥΛΑΙΑΣ

ΝΕΑ ΔΙΑΓΩΝΙΟΣ



Υ.ΠΕ.ΧΩ.ΔΕ.

ΟΡΓΑΝΙΣΜΟΣ ΡΥΘΜΙΣΤΙΚΟΥ ΣΧΕΔΙΟΥ & ΠΡΟΣΤΑΣΙΑΣ ΠΕΡΙΒΑΛΛΟΝΤΟΣ ΘΕΣΣΑΛΟΝΙΚΗΣ

ΥΠΟΜΝΗΜΑ

ΟΡΙΑ ΠΕΡΙΟΧΩΝ

ΠΕΡΙΟΧΕΣ ΧΡΗΣΕΩΝ ΓΗΣ

ΙΕΡΑΡΧΗΣΗ ΟΔ. ΔΙΚΤΥΟΥ

ΕΓΚΑΤ. ΜΕΣΩΝ ΜΑΖΙΚΩΝ ΜΕΤΑΦΟΡΩΝ

ΑΝΑΘΕΩΡΗΣΗ ΓΕΝΙΚΟΥ ΠΟΛΕΟΔΟΜΙΚΟΥ ΣΧΕΔΙΟΥ ΔΗΜΟΥ ΚΑΛΑΜΑΡΙΑΣ

ΚΕΝΤΡΟ Φ.Χ. 1:100.000
Φ= 40 45
Λ= 22 45 ΑΝΑΤ. ΓΚΡΗΝ.

ΥΠΟΒΑΘΡΑ:
ΨΗΦΙΑΚΗ ΑΝΑΠΑΡΑΓΩΓΗ ΠΙΝΑΚΙΔΩΝ ΡΥΜΟΤΟΜΙΑΣ ΑΠΟ Ο.Τ.Ε. Δ. ΚΑΛΑΜΑΡΙΑΣ

ΜΕΛΕΤΗΤΗΣ
ΤΕΧΝΙΚΗ ΥΠΗΡΕΣΙΑ Δ.ΚΑΛΑΜΑΡΙΑΣ

ΔΙΑΝΟΜΗ ΠΙΝΑΚΙΔΩΝ 1-1.000

Ο ΣΥΝΤΑΞΑΣ
ΙΩΑΝΝΗΣ Κ. ΑΓΓΕΛΙΔΗΣ
με σύμβαση έργου στο Δ.ΚΑΛΑΜΑΡΙΑΣ

Ο ΠΡΟΪΣΤΑΜΕΝΟΣ ΤΗΣ Δ. Τ. ΥΠΗΡΕΣΙΩΝ Δ. ΚΑΛΑΜΑΡΙΑΣ
ΧΡΗΣΤΟΣ ΣΑΡΗΓΙΑΝΝΗΣ
ΑΓΡ. ΤΟΠΟΓΡΑΦΟΣ ΜΗΧ/ΚΟΣ

Ο ΑΝΤΙΔΗΜΑΡΧΟΣ
ΣΠΥΡΙΔΩΝ ΖΛΑΤΑΝΟΣ

ΠΟΛΕΟΔΟΜΙΚΗ ΟΡΓΑΝΩΣΗ

ΧΑΡΤΗΣ Π -1.3.2.	ΕΙΔΟΣ ΣΧΕΔΙΟΥ: ΧΡΗΣΕΙΣ ΓΗΣ	
ΚΛΙΜΑΚΑ 1 : 5000		
ΧΡΟΝΟΣ ΣΥΝΤΑΞΗΣ:	ΔΗΜΟΣ	ΚΑΛΑΜΑΡΙΑΣ
ΜΑΙΟΣ 1998	ΝΟΜΟΣ	ΘΕΣΣΑΛΟΝΙΚΗΣ

ΕΘΝΙΚΟ ΤΥΠΟΓΡΑΦΕΙΟ

ΕΦΗΜΕΡΙΔΑ ΤΗΣ ΚΥΒΕΡΝΗΣΕΩΣ

ΚΑΠΟΔΙΣΤΡΙΟΥ 34 * ΑΘΗΝΑ 104 32 * TELEX 223211 YPET GR * FAX 52 34 312
ΗΛΕΚΤΡΟΝΙΚΗ ΔΙΕΥΘΥΝΣΗ: http: www.et.gr
e-mail: nvas @ et.gr

ΥΠΗΡΕΣΙΕΣ ΕΞΥΠΗΡΕΤΗΣΗΣ ΠΟΛΙΤΩΝ

ΚΕΝΤΡΙΚΗ ΥΠΗΡΕΣΙΑ
Σολωμού 51

Πληροφορίες δημοσιευμάτων Α.Ε. - Ε.Π.Ε.	5225 761
	5230 841
Πληροφορίες δημοσιευμάτων λοιπών Φ.Ε.Κ.	5225 713
	5249 547
Πώληση Φ.Ε.Κ.	5239 762
Φωτοαντίγραφα παλαιών Φ.Ε.Κ.	5248 141
Βιβλιοθήκη παλαιών Φ.Ε.Κ.	5248 188
Οδηγίες για δημοσιεύματα Α.Ε. - Ε.Π.Ε.	5248 785
Εγγραφή Συνδρομητών Φ.Ε.Κ. και αποστολή Φ.Ε.Κ.	5248 320

ΠΕΡΙΦΕΡΕΙΑΚΑ ΓΡΑΦΕΙΑ
ΠΩΛΗΣΗΣ Φ.Ε.Κ.

ΘΕΣΣΑΛΟΝΙΚΗ	
Βασ. Όλγας 227 - Τ.Κ. 54100	(031) 423 956
ΠΕΙΡΑΙΑΣ	
Νικήτα 6-8 Τ.Κ. 185 31	4135 228
ΠΑΤΡΑ	
Κορίνθου 327 - Τ.Κ. 262 23	(061) 6381 100
ΙΩΑΝΝΙΝΑ	
Διοικητήριο Τ.Κ. 450 44	(0651) 87215
ΚΟΜΟΤΗΝΗ	
Δημοκρατίας 1 Τ.Κ. 691 00	(0531) 22 858
ΛΑΡΙΣΑ	
Διοικητήριο Τ.Κ. 411 10	(041) 597449
ΚΕΡΚΥΡΑ	
Σαμαρά 13 Τ.Κ. 491 00	(0661) 89 127 / 89 120
ΗΡΑΚΛΕΙΟ	
Πλ. Ελευθερίας 1, Τ.Κ. 711 10	(081) 396 223
ΛΕΣΒΟΣ	
Πλ. Κωνσταντινουπόλεως Τ.Κ. 811 00 Μυτιλήνη	(0251) 46 888 / 47 533

ΤΙΜΗ ΦΥΛΛΩΝ ΕΦΗΜΕΡΙΔΟΣ ΤΗΣ ΚΥΒΕΡΝΗΣΕΩΣ
- Μέχρι 8 σελίδες 200 δρχ.
- Από 8 σελίδες και άνω προσαύξηση 100 δρχ. ανά 8σέλιδο ή μέρος αυτού

Τεύχος	Κ.Α.Ε. Προϋπολογισμού 2531	Κ.Α.Ε. εσόδου υπέρ ΤΑΠΕΤ 3512
Α΄ (Νόμοι, Π.Δ., Συμβάσεις κ.λπ.)	60.000 δρχ.	3.000 δρχ.
Β΄ (Υπουργικές αποφάσεις κ.λπ.)	70.000 »	3.500 »
Γ΄ (Διορισμοί, απολύσεις κ.λπ. Δημ. Υπαλλήλων)	15.000 »	750 »
Δ΄ (Απαλλοτριώσεις, πολεοδομία κ.λπ.)	70.000 »	3.500 »
Αναπτυξιακών Πράξεων (Τ.Α.Π.Σ.)	30.000 »	1.500 »
Ν.Π.Δ.Δ. (Διορισμοί κ.λπ. προσωπικού Ν.Π.Δ.Δ.)	15.000 »	750 »
Παράρτημα (Προκηρύξεις θέσεων ΔΕΠ κ.τλ.)	5.000 »	250 »
Δελτίο Βιομηχανικής Ιδιοκτησίας (Δ.Ε.Β.Ι.)	10.000 »	500 »
Ανωτάτου Ειδικού Δικαστηρίου (Α.Ε.Δ.)	3.000 »	150 »
Προκηρύξεων Α.Σ.Ε.Π.	10.000 »	500 »
Ανωνύμων Εταιρειών & Ε.Π.Ε.	250.000 »	12.500 »
ΓΙΑ ΟΛΑ ΤΑ ΤΕΥΧΗ ΕΚΤΟΣ Α.Ε. & Ε.Π.Ε.	250.000 »	12.500 »

* Οι συνδρομές του εσωτερικού προπληρώνονται στα Δημόσια Ταμεία που δίνουν αποδεικτικό είσπραξης (διπλότυπο) το οποίο με τη φροντίδα του ενδιαφερομένου πρέπει να στέλνεται στην Υπηρεσία του Εθνικού Τυπογραφείου.
* Οι συνδρομές του εξωτερικού επιβαρύνονται, πέραν των ανωτέρω αναφερομένων ποσών, με τα ταχυδρομικά τέλη και μπορεί να στέλνονται με επιταγή και σε ανάλογο συνάλλαγμα στο Διευθυντή Διαχείρισης του Εθνικού Τυπογραφείου.
* Η πληρωμή του υπέρ ΤΑΠΕΤ ποσοστού που αντιστοιχεί σε συνδρομές, εισπράττεται από τα Δημόσια Ταμεία.
* Οι συνδρομητές του εξωτερικού μπορούν να στέλνουν το ποσό του ΤΑΠΕΤ μαζί με το ποσό της συνδρομής.
* Οι Νομαρχιακές Αυτοδιοικήσεις, οι Δήμοι, οι Κοινότητες ως και οι επιχειρήσεις αυτών πληρώνουν το μισό χρηματικό ποσό της συνδρομής και ολόκληρο το ποσό υπέρ του ΤΑΠΕΤ.
* Η συνδρομή ισχύει για ένα χρόνο, που αρχίζει την 1η Ιανουαρίου και λήγει την 31η Δεκεμβρίου του ίδιου χρόνου. Δεν εγγράφονται συνδρομητές για μικρότερο χρονικό διάστημα.
* Η εγγραφή ή ανανέωση της συνδρομής πραγματοποιείται το αργότερο μέχρι τον Μάρτιο κάθε έτους.
* Αντίγραφα διπλοτύπων, ταχυδρομικές επιταγές και χρηματικά γραμμάτια δεν γίνονται δεκτά.

Οι υπηρεσίες εξυπηρέτησης των πολιτών λειτουργούν καθημερινά από 08.00΄ έως 13.00΄

(ΑΠΟ ΤΟ ΕΘΝΙΚΟ ΤΥΠΟΓΡΑΦΕΙΟ)

ΛΟΝΙΚΗΣ

ΔΗΜΟΣ ΠΥΛΑΙΑΣ

ΝΕΑ ΔΙΑΓΩΝΙΟΣ

Υ.ΠΕ.ΧΩ.ΔΕ.

ΟΡΓΑΝΙΣΜΟΣ ΡΥΘΜΙΣΤΙΚΟΥ ΣΧΕΔΙΟΥ & ΠΡΟΣΤΑΣΙΑΣ ΠΕΡΙΒΑΛΛΟΝΤΟΣ ΘΕΣΣΑΛΟΝΙΚΗΣ

ΥΠΟΜΝΗΜΑ

ΟΡΙΑ ΠΕΡΙΟΧΩΝ

ΟΡΙΑ ΔΗΜΩΝ ΚΑΙ ΚΟΙΝΟΤΗΤΩΝ
Municipality and community limits

ΟΡΙΑ ΣΧΕΔΙΟΥ ΠΟΛΗΣ - ΟΡΙΑ Γ.Π.Σ. (κόκκινη γραμμή)
Town-plan boundaries - G.P.S. limits (red line)

ΟΡΙΟ ΟΙΚΙΣΜΟΥ ΠΡΟ ΤΟΥ 1923
Limits of pre-1923 settlements

ΟΡΙΑ ΕΓΚΕΚΡ. ΣΧΕΔΙΟΥ ΠΟΛΗΣ 98
Town-plan limits 1998

ΟΡΙΟ ΣΥΝΟΙΚΙΑΣ
District limits

ΟΡΙΑ ΠΥΚΝΟΔΟΜΗΜΕΝΗΣ ΠΕΡΙΟΧΗΣ ΕΚΤΟΣ ΣΧΕΔΙΟΥ 1982
Outside town plan 1982 high density built-up area

ΟΡΙΟ ΓΕΙΤΟΝΙΑΣ
Neighborhood limits

1/2

1. ΜΙΚΤΗ ΠΥΚΝΟΤΗΤΑ (κατ./Ha) ΚΑΤΑ ΠΟΛΕΟΔΟΜΙΚΗ ΕΝΟΤΗΤΑ
1 Brutto density per urban-unit
2. ΜΕΣΟΣ ΣΥΝΤΕΛΕΣΤΗΣ ΔΟΜΗΣΗΣ ΚΑΤΑ ΠΟΛΕΟΔΟΜΙΚΗ ΕΝΟΤΗΤΑ
2 Average plot-ratio per urban unit

ΧΡΗΣΕΙΣ ΓΗΣ

ΚΕΝΤΡΙΚΕΣ ΛΕΙΤΟΥΡΓΙΕΣ ΠΟΛΗΣ
Central area

ΤΟΠΙΚΑ ΚΕΝΤΡΑ ΠΟΛΕΟΔΟΜΙΚΩΝ ΕΝΟΤΗΤΩΝ, ΓΕΙΤΟΝΙΩΝ
Local centre-district/neighborhood

ΕΠΕΚΤΑΣΗ ΣΧΕΔΙΟΥ ΠΟΛΗΣ
Town-plan expansion

ΚΑΤΟΙΚΙΑ
Residential area

ΒΙΟΜΗΧΑΝΙΑ
Industry

ΒΙΟΤΕΧΝΙΑ
Manufacturing

ΧΟΝΔΡΕΜΠΟΡΙΟ
Wholesale

ΕΚΠΑΙΔΕΥΣΗ
Education

ΠΕΡΙΘΑΛΨΗ
Health

ΠΡΟΝΟΙΑ
Welfare

ΑΘΛΗΤΙΣΜΟΣ
Sports

ΠΟΛΙΤΙΣΤΙΚΕΣ ΛΕΙΤΟΥΡΓΙΕΣ
Cultural services

ΠΡΑΣΙΝΟ-ΕΛΕΥΘΕΡΟΙ ΧΩΡΟΙ
Green areas-open spaces

ΤΟΥΡΙΣΜΟΣ-ΑΝΑΨΥΧΗ
Tourism-Recreation

ΙΔΙΑΙΤΕΡΕΣ ΧΡΗΣΕΙΣ
Special uses

ΙΕΡΑΡΧΗΣΗ ΟΔ. ΔΙΚΤΥΟΥ

ΕΛΕΥΘΕΡΗ ΛΕΩΦΟΡΟΣ
Motorway

ΠΡΩΤΕΥΩΝ ΑΞΟΝΑΣ (ΑΡΤΗΡΙΑ)
Arterial street

ΔΕΥΤΕΡΕΥΩΝ ΑΞΟΝΑΣ (ΣΥΛΛΕΚΤΗΡΙΑ)
Collector street

ΣΙΔΗΡΟΔΡΟΜΙΚΗ ΓΡΑΜΜΗ
Railway

ΠΕΖΟΔΡΟΜΟΣ
Pedestrian way

ΕΓΚΑΤΑΣΤΑΣΕΙΣ Μ. Μ. ΜΕΤΑΦΟΡΑΣ

ΕΓΚΑΤΑΣΤΑΣΕΙΣ Μ. Μ. ΜΕΤΑΦΟΡΑΣ
Public transport installations

ΣΙΔΗΡΟΔΡΟΜΙΚΟΣ ΣΤΑΘΜΟΣ
Railway station

ΣΤΑΘΜΟΣ ΛΕΩΦΟΡΕΙΩΝ
Bus station

ΣΤΑΘΜΟΣ ΦΟΡΤΗΓΩΝ
Truck station

ΛΙΜΑΝΙ
Harbor

ΑΕΡΟΔΡΟΜΙΟ
Airport

ΕΛΙΚΟΔΡΟΜΙΟ
Heliport

ΖΩΝΕΣ ΠΡΟΣΤΑΣΙΑΣ - ΚΙΝΗΤΡΩΝ

ΟΡΙΟ ΠΕΡΙΟΧΗΣ ΠΡΟΓΡΑΜΜΑΤΩΝ ΚΟΙΝΩΝΙΚΗΣ ΚΑΤΟΙΚΙΑΣ
Area of specially enhanced programs for special target groups

ΖΚΣ ΟΡΙΟ ΖΩΝΗΣ ΚΟΙΝΩΝΙΚΟΥ ΣΥΝΤΕΛΕΣΤΗ
Specially enhanced plot-ratio for for special target groups

Α ΖΩΝΗ ΚΟΙΝΩΝΙΚΟΥ ΣΥΝΤΕΛΕΣΤΗ : 0.4

Β ΖΩΝΗ ΚΟΙΝΩΝΙΚΟΥ ΣΥΝΤΕΛΕΣΤΗ : 0.8

Γ ΖΩΝΗ ΚΟΙΝΩΝΙΚΟΥ ΣΥΝΤΕΛΕΣΤΗ : 1.2

ΖΟΕ ΟΡΙΟ ΖΩΝΗΣ ΕΙΔΙΚΗΣ ΟΙΚΟΝΟΜΙΚΗΣ ΕΝΙΣΧΥΣΗΣ
Special financial incentive limit

ΖΕΚ ΟΡΙΟ ΖΩΝΗΣ ΑΛΛΩΝ ΕΙΔΙΚΩΝ ΚΙΝΗΤΡΩΝ
Other special incentive zone limit

ΟΡΙΟ ΖΩΝΗΣ ΠΕΡΙΒΑΛΛΟΝΤΟΛΟΓΙΚΗΣ ΕΞΥΓΙΑΝΣΗΣ-ΑΝΑΒΑΘΜΙΣΗΣ
Environmental improvement zone limit

ΟΡΙΟ ΖΩΝΗΣ ΑΝΑΠΛΑΣΗΣ
Renewal area limit

ΖΕΠ ΟΡΙΟ ΖΩΝΗΣ ΕΝΕΡΓΟΥ ΠΟΛΕΟΔΟΜΙΑΣ
Operational planning zone limit

ΖΑΑ ΟΡΙΟ ΖΩΝΗΣ ΑΣΤΙΚΟΥ ΑΝΑΔΑΣΜΟΥ
Urban land adjustment zone limit

ΖΚΟ ΟΡΙΟ ΖΩΝΗΣ ΚΑΝΟΝΙΣΤΙΚΩΝ ΟΡΩΝ ΔΟΜΗΣΗΣ
Planning control zone limit

ΖΑΣ ΟΡΙΟ ΖΩΝΗΣ ΑΓΟΡΑΣ ΣΥΝΤΕΛΕΣΤΗ
Limit of transfer development rights zone

ΟΡΙΟ ΖΩΝΗΣ ΠΡΟΣΤΑΣΙΑΣ ΧΩΡΩΝ ΙΣΤΟΡΙΚΟΥ ΕΝΔΙΑΦΕΡΟΝΤΟΣ
Zone limits of protected areas of historical interest

ΟΡΙΟ ΖΩΝΗΣ ΠΡΟΣΤΑΣΙΑΣ ΑΡΧΙΤΕΚΤΟΝΙΚΩΝ ΣΥΝΟΛΩΝ ΠΑΡΑΔΟΣΙΑΚΗΣ ΚΛΗΡΟΝΟΜΙΑΣ
Zone limits of architectural interest

ΟΡΙΟ ΖΩΝΗΣ ΠΡΟΣΤΑΣΙΑΣ ΦΥΣΙΚΟΥ ΠΕΡΙΒΑΛΛΟΝΤΟΣ
Protected (natural) enviroment limits

ΟΡΙΑ ΑΝΑΔΑΣΩΤΕΑΣ ΠΕΡΙΟΧΗΣ
Reforested area limits

ΟΡΙΟ ΠΕΡΙΟΧΗΣ ΦΥΤΕΥΣΗΣ ΠΡΟΣΤΑΣΙΑΣ-ΑΝΑΔΕΙΞΗΣ
Planting for protection and enhancement area limits

ΟΡΙΟ ΑΝΑΠΤΥΞΙΑΚΗΣ ΖΩΝΗΣ ΛΙΑΝΙΚΟΥ ΕΜΠΟΡΙΟΥ
Retail development zone limits

ΟΡΙΟ ΑΝΑΠΤΥΞΙΑΚΗΣ ΖΩΝΗΣ ΧΟΝΔΡΙΚΟΥ ΕΜΠΟΡΙΟΥ ΚΑΙ ΑΠΟΘΗΚΩΝ
Whole sale and warehouses development zone limits

ΟΡΙΟ ΑΝΑΠΤΥΞΙΑΚΗΣ ΖΩΝΗΣ-ΠΑΡΚΩΝ ΒΙΟΜΗΧΑΝΙΑΣ
Industrial park development zone limits

ΟΡΙΟ ΑΝΑΠΤΥΞΙΑΚΗΣ ΖΩΝΗΣ-ΠΑΡΚΩΝ ΒΙΟΤΕΧΝΙΑΣ
Manufacturing park development zone limits

ΟΡΙΟ ΑΝΑΠΤΥΞΙΑΚΗΣ ΖΩΝΗΣ ΤΟΥΡΙΣΜΟΥ
Touristic development zone limits

ΕΘΝΙΚΟ ΤΥΠΟΓΡΑΦΕΙΟ
Για τεχνικούς λόγους στο σχεδιάγραμμα έγινε σμίκρυνση κατά ποσοστό 30 %

ΑΝΑΘΕΩΡΗΣΗ ΓΕΝΙΚΟΥ ΠΟΛΕΟΔΟΜΙΚΟΥ ΣΧΕΔΙΟΥ ΔΗΜΟΥ ΚΑΛΑΜΑΡΙΑΣ

ΚΕΝΤΡΟ Φ.Χ. 1:100.000 Φ= 40 45 Λ= 22 45 ΑΝΑΤ. ΓΚΡΗΝ.	ΥΠΟΒΑΘΡΑ: ΨΗΦΙΑΚΗ ΑΝΑΠΑΡΑΓΩΓΗ ΠΙΝΑΚΙΔΩΝ ΡΥΜΟΤΟΜΙΑΣ ΑΠΟ Ο.Ι.Β. Δ. ΚΑΛΑΜΑΡΙΑΣ	ΜΕΛΕΤΗΤΗΣ ΤΕΧΝΙΚΗ ΥΠΗΡΕΣΙΑ Δ.ΚΑΛΑΜΑΡΙΑΣ

ΔΙΑΝΟΜΗ ΠΙΝΑΚΙΔΩΝ 1:1.000

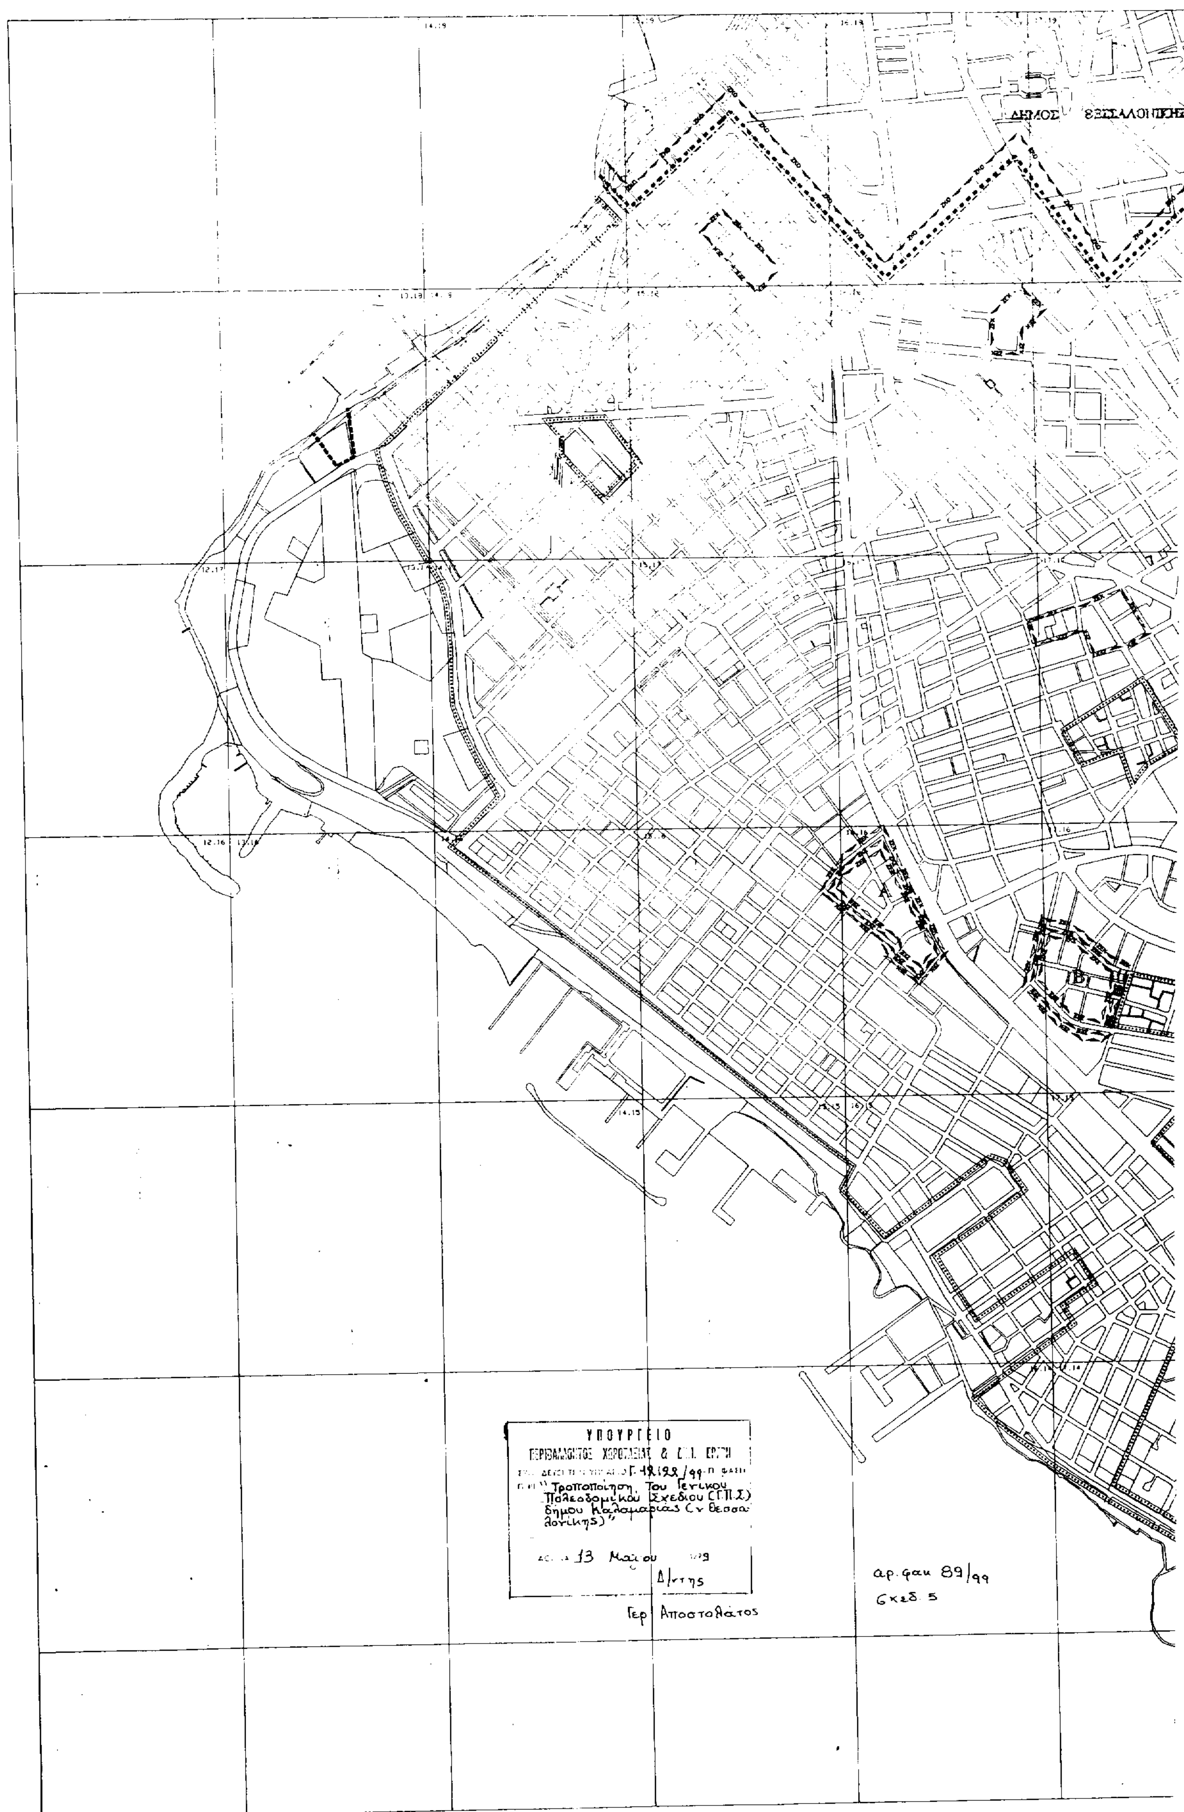
Ο ΣΥΝΤΑΞΑΣ
ΑΙΓΕΛΙΔΗΣ ΙΩΑΝΝΗΣ
αρχιτέκτων-πολεοδόμος
με σύμβαση έργου στο Δ.ΚΑΛΑΜΑΡΙΑΣ

Ο ΠΡΟΙΣΤΑΜΕΝΟΣ ΤΗΣ Δ. Τ. ΥΠΗΡΕΣΙΩΝ Δ. ΚΑΛΑΜΑΡΙΑΣ
ΧΡΗΣΤΟΣ ΣΑΡΗΓΙΑΝΝΗΣ
ΑΓΡ. ΤΟΠΟΓΡΑΦΟΣ ΜΗΧ-ΚΟΣ
με α βαθμό

Ο ΑΝΤΙΔΗΜΑΡΧΟΣ
ΣΠΥΡΙΔΩΝ ΖΛΑΤΑΝΟΣ

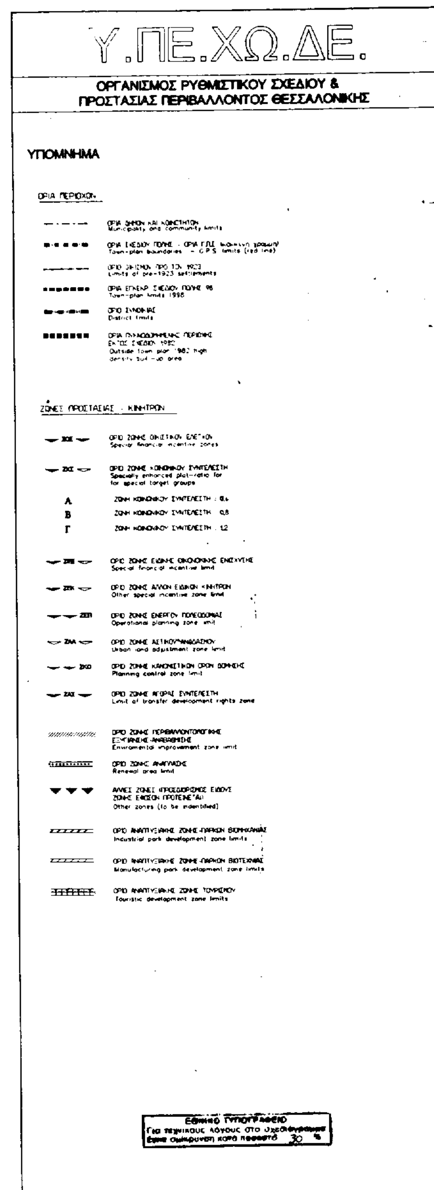
ΠΟΛΕΟΔΟΜΙΚΗ ΟΡΓΑΝΩΣΗ

ΧΑΡΤΗΣ	ΕΙΔΟΣ ΣΧΕΔΙΟΥ	
Π-1.11.	ΓΕΝΙΚΟ ΠΟΛΕΟΔΟΜΙΚΟ ΣΧΕΔΙΟ	
ΚΛΙΜΑΚΑ 1 : 5000		
ΧΡΟΝΟΣ ΣΥΝΤΑΞΗΣ:	ΔΗΜΟΣ	ΚΑΛΑΜΑΡΙΑΣ
ΜΑΙΟΣ 1998	ΝΟΜΟΣ	ΘΕΣΣΑΛΟΝΙΚΗΣ


ΔΗΜΟΣ ΘΕΣΣΑΛΟΝΙΚΗΣ
ΥΠΟΥΡΓΕΙΟ
"Τροποποίηση του Γενικού Πολεοδομικού Σχεδίου (Γ.Π.Σ.) δήμου Καλαμαριάς (ν. Θεσσαλονίκης)"
13 Μαΐου
Δ/ντης
Γερ. Αποστολάτος
αρ. φακ. 89/99
Σχεδ. 5

ΔΗΜΟΣ ΠΥΛΑΙΑΣ

ΝΕΑ ΔΙΑΓΩΝΙΟΣ



ΑΝΑΘΕΩΡΗΣΗ ΓΕΝΙΚΟΥ ΠΟΛΕΟΔΟΜΙΚΟΥ ΣΧΕΔΙΟΥ ΔΗΜΟΥ ΚΑΛΑΜΑΡΙΑΣ

ΚΕΝΤΡΟ Φ.Χ. 1:100.000
Φ= 40 43
Λ= 22 43 ΑΝΑΤ. ΓΚΡΙΝ.

ΥΠΟΒΑΘΡΑ:
ΨΗΦΙΑΚΗ ΑΝΑΠΑΡΑΓΩΓΗ ΠΙΝΑΚΙΔΩΝ ΡΥΜΟΤΟΜΙΑΣ ΑΠΟ G.I.S. Δ. ΚΑΛΑΜΑΡΙΑΣ

ΜΕΛΕΤΗΤΗΣ
ΤΕΧΝΙΚΗ ΥΠΗΡΕΣΙΑ Δ.ΚΑΛΑΜΑΡΙΑΣ

ΔΙΑΝΟΜΗ ΠΙΝΑΚΙΔΩΝ 1:1.000

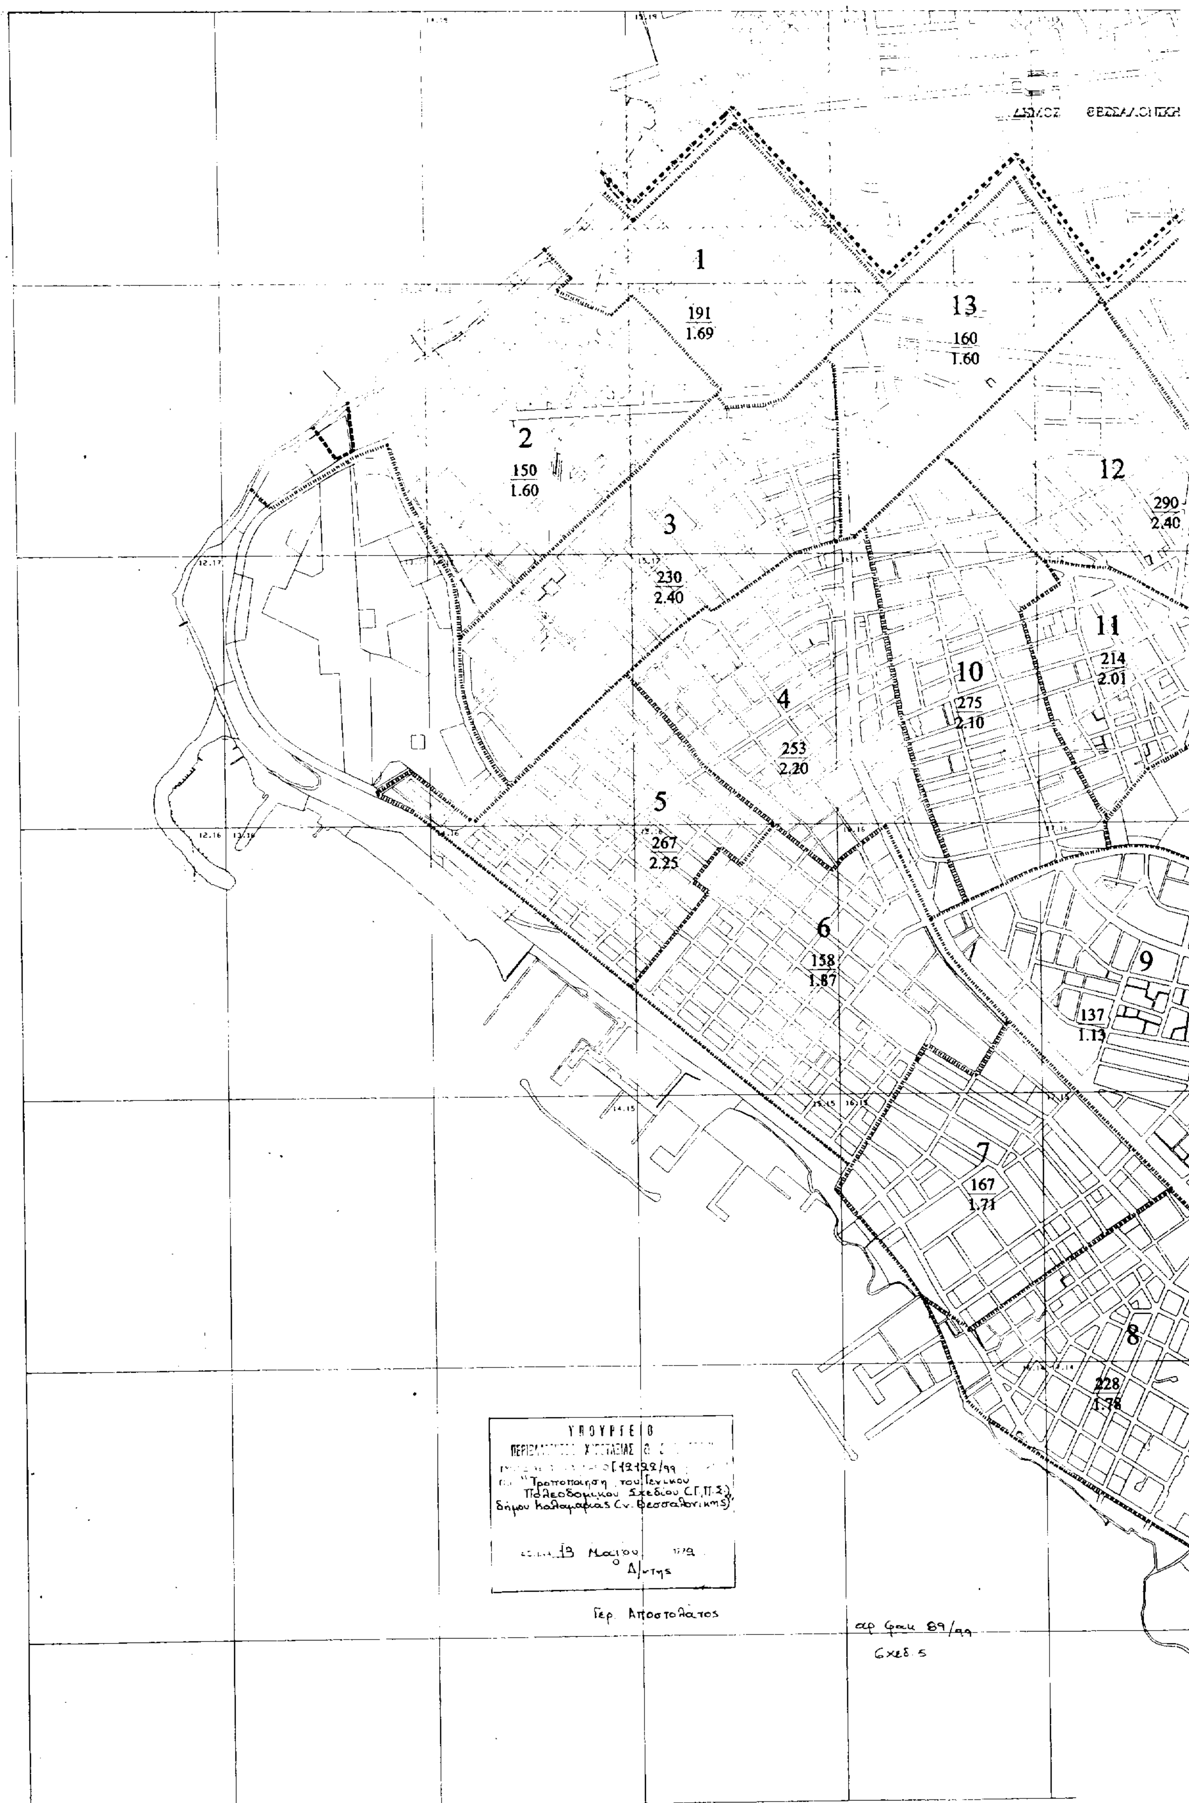
Ο ΣΥΝΤΑΞΑΣ
ΑΓΓΕΛΙΔΗΣ ΙΩΑΝΝΗΣ
αρχιτέκτων-πολεοδόμος
με σύμβαση έργου στο Δ.ΚΑΛΑΜΑΡΙΑΣ

Ο ΠΡΟΪΣΤΑΜΕΝΟΣ ΤΗΣ Δ. Τ. ΥΠΗΡΕΣΙΩΝ Δ. ΚΑΛΑΜΑΡΙΑΣ
ΧΡΗΣΤΟΣ ΣΑΡΗΓΙΑΝΝΗΣ
ΑΓΡ. ΤΟΠΟΓΡΑΦΟΣ ΜΗΧ/ΚΟΣ

Ο ΑΝΤΙΔΗΜΑΡΧΟΣ
ΣΠΥΡΙΔΩΝ ΖΛΑΤΑΝΟΣ

ΠΟΛΕΟΔΟΜΙΚΗ ΟΡΓΑΝΩΣΗ

ΧΑΡΤΗΣ Π -1.7./8.	ΕΙΔΟΣ ΣΧΕΔΙΟΥ: ΖΩΝΕΣ ΠΟΛΕΟΔΟΜΙΚΩΝ ΜΗΧΑΝΙΣΜΩΝ ΟΙΚΟΝΟΜΙΚΩΝ & ΘΕΣΜΙΚΩΝ ΚΙΝΗΤΡΩΝ	
ΚΛΙΜΑΚΑ 1 : 5000		
ΧΡΟΝΟΣ ΣΥΝΤΑΞΗΣ: ΜΑΙΟΣ 1998	ΔΗΜΟΣ	ΚΑΛΑΜΑΡΙΑΣ
	ΝΟΜΟΣ	ΘΕΣΣΑΛΟΝΙΚΗΣ


1
191
1.69
13
160
1.60
2
150
1.60
12
290
2.40
3
230
2.40
11
214
2.01
10
275
2.10
4
253
2.20
5
267
2.25
6
158
1.87
9
137
1.13
7
167
1.71
8
228
1.78
ΥΠΟΥΡΓΕΙΟ
ΧΩΡΟΤΑΞΙΑΣ
12122/99
"Τροποποίηση του Γενικού Πολεοδομικού Σχεδίου (Γ.Π.Σ.) δήμου Καλαμαριάς (ν. Θεσσαλονίκης)"
13 Μαΐου
Ο Δ/ντής
Γερ. Αποστολάτος
αρ. φακ. 89/99
Σχεδ. 5